

# Typ B5

ALUMINIUM eloxiert E6 / EV1 - AlMgSi0,5 / F22

Aufputzsockelleiste

102,5 x 5,5 mm - Einbaumöglichkeit AP

# ALU-PLAN®

SCHUTZVERMERK ISO 16016


AP

UP

Zusatzhinweise


A F K S + -

und Abmessungen

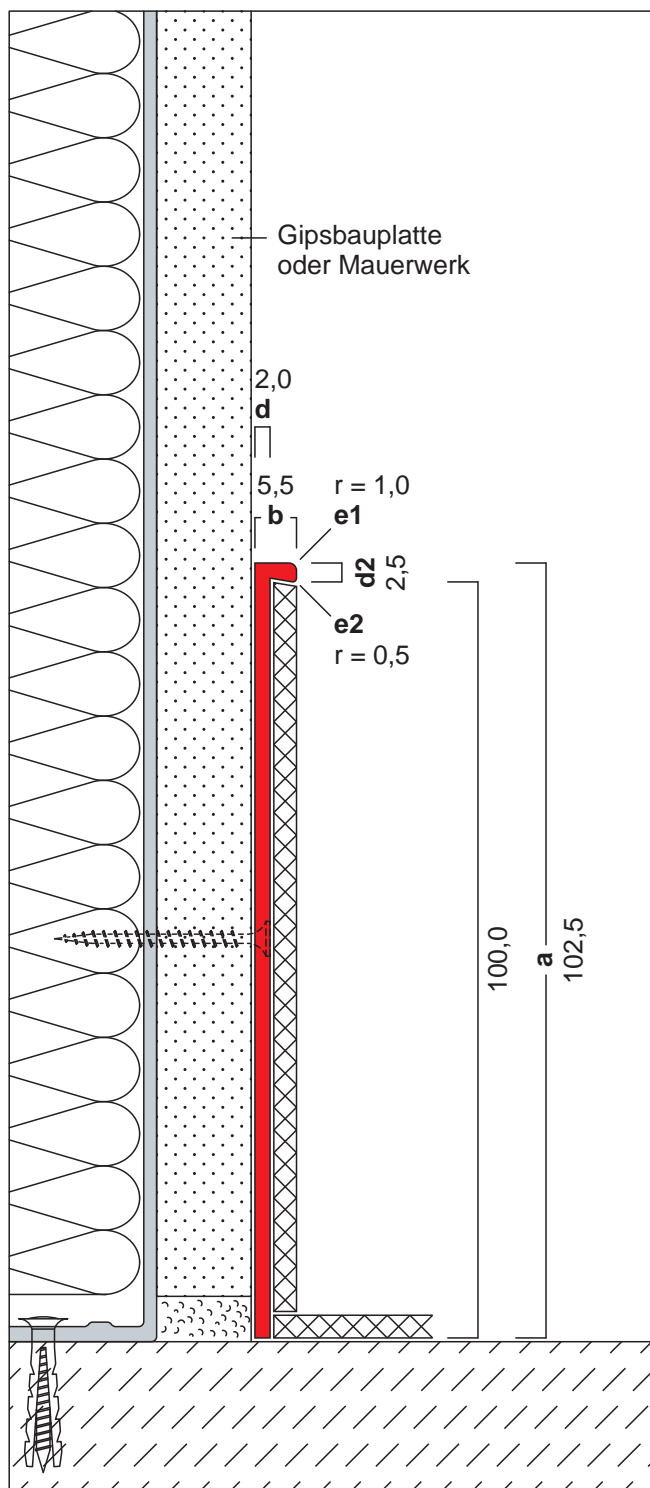

Ausschreibungstext, CAD-Detail, Montagehinweis  
Direktanwahl: [www.alu-plan.de](http://www.alu-plan.de) / **ALAPB5**

- Nebenstehende Zeichnung zeigt das Profil als "Aufputzsockelleiste" auf einlagiger Gipskartonwand.
- Der Einbau als "Unterputzsockelleiste" in Verbindung eines Fliesenbelags ist möglich. (siehe Einbaumöglichkeit UP)
- Die Montage erfolgt **durch Anschrauben** mittels Senkkopfschrauben und Senklochbohrungen **oder Ankleben** des Profils mittels Polymerkleber.
- Das Profil ist mit einer Pulverbeschichtung lieferbar. (siehe Typ B5-F)

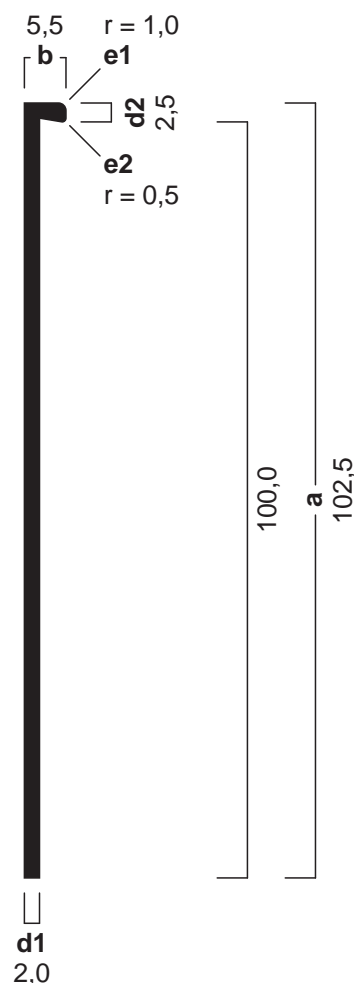

Weitere Informationen zur Montage erhalten Sie im Internet unter [www.alu-plan.de](http://www.alu-plan.de) / montage

ALU-PLAN-GmbH®

Aich 45  
85667 Oberpfarrmern

Telefon 08106 / 305 35 41  
Telefax 08106 / 305 35 44

E-Mail [info@alu-plan.de](mailto:info@alu-plan.de)  
Internet [www.alu-plan.de](http://www.alu-plan.de)

Copyright  
Datenblatt

01.01.2012