

# Typ E4/U-F

PULVERBESCHICHTET

Unterschnittene Sockelleiste

100,0 x 13,0 mm - Einbaumöglichkeit US

# ALU-PLAN®

SCHUTZVERMerk ISO 16016


UP

US

Zusatzhinweise

A F S -

und Abmessungen

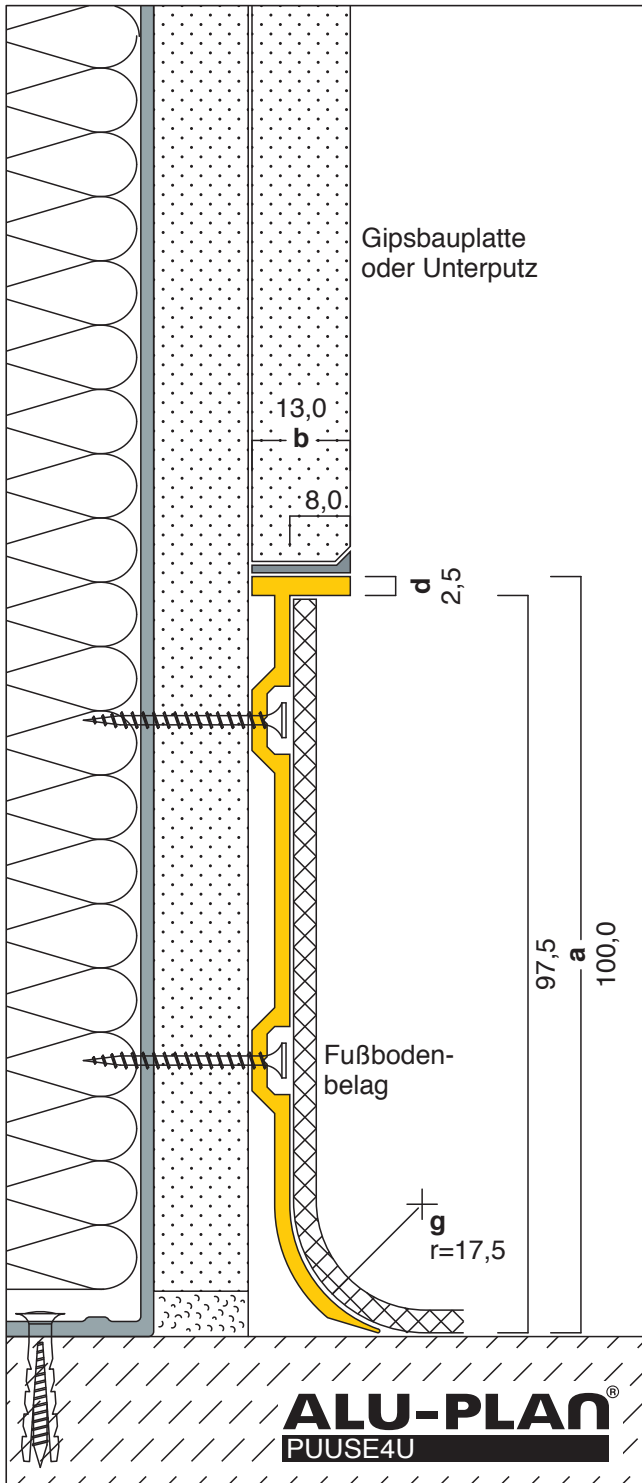


Nebenstehende Zeichnung zeigt das Profil als "Unterschnittene Sockelleiste" mit Dehnfuge auf doppellagiger Gipskartonwand.

Der Einbau als "Unterputzsockelleiste" ist möglich. (siehe Einbaumöglichkeit UP)

Die Montage erfolgt **durch Anschrauben** im U-Steg, sowie aufkleben des Bodenbelags mit Polymerkleber.

Das Profil ist in Aluminium lieferbar. (siehe Typ E4/U)

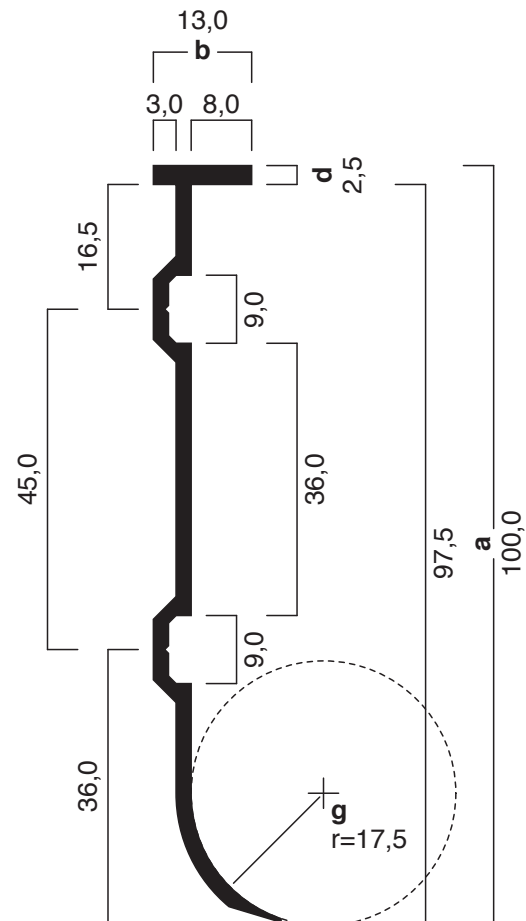

Ausschreibungstext, CAD-Detail, Montagehinweis  
Direktanwahl: [www.alu-plan.de](http://www.alu-plan.de) / PUUSE4U

Weitere Informationen zur Montage erhalten Sie im  
Internet unter [www.alu-plan.de](http://www.alu-plan.de) / montage