


# Typ i403-A

# ALU-PLAN®

SCHUTZVERMERK ISO 16016

Aufputz-Sockelleiste aus Aluminium  
40,0 x 3,0 mm - Einbaumöglichkeit A

Zusatzhinweise **A E F K + -**  
und Abmessungen

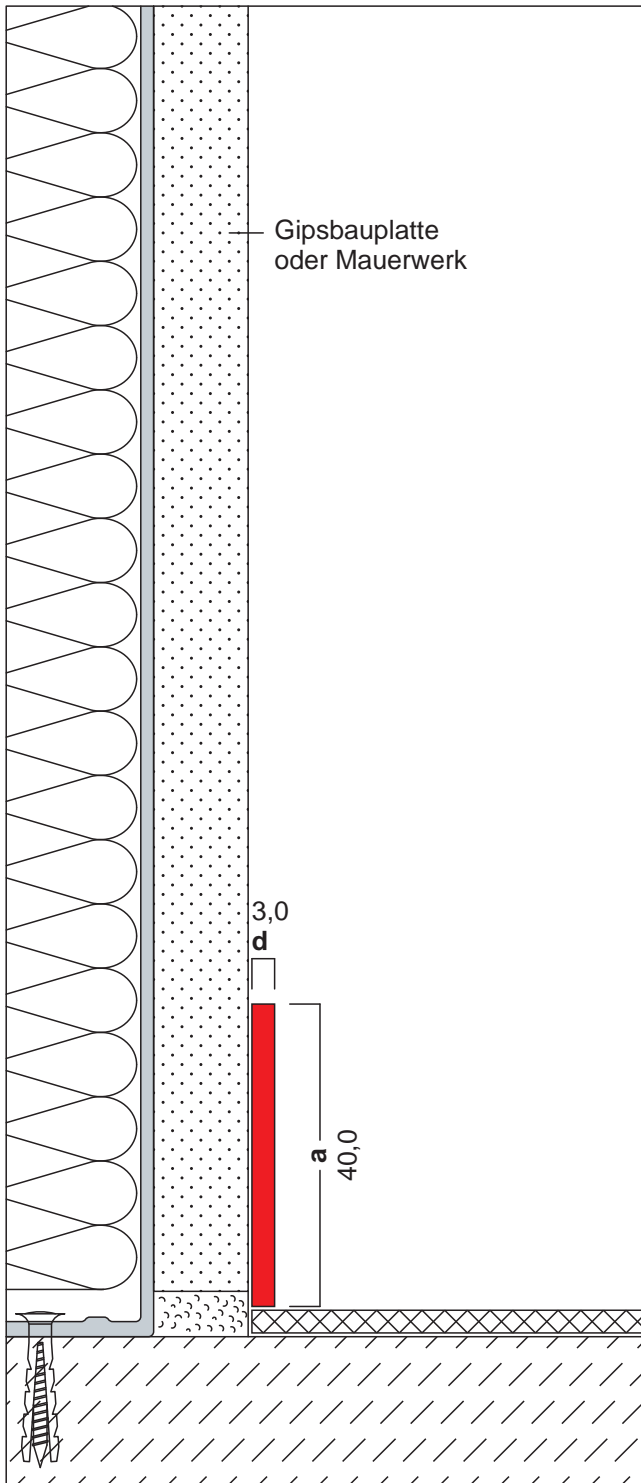

- Nebenstehende Zeichnung zeigt das Profil als "Aufputz-Sockelleiste" auf einfacher Gipskartonwand.
- Der Einbau als "Unterschnittene Sockelleiste" auf doppelagiger Gipskartonwand (siehe Einbaumöglichkeit B) ist möglich.
- Die Montage erfolgt **durch Ankleben** des Profils, mittels Polymerkleber.
- Auf Wunsch Eloxiert oder Pulverbeschichtet.
- Das Profil ist auf Nachfrage auch in Edelstahl oder mit einer Pulverbeschichtung lieferbar.



Ausschreibungstext, CAD-Detail, Montagehinweis  
Direktanwahl: [www.alu-plan.eu](http://www.alu-plan.eu) / **ALAPI403**

ALU-PLAN-GmbH®  
Aich 45  
85667 Oberpfarrmern

Telefon 08106 / 305 35 41  
Telefax 08106 / 305 35 44

E-Mail [info@alu-plan.de](mailto:info@alu-plan.de)  
Internet [www.alu-plan.de](http://www.alu-plan.de)

Copyright  
Datenblatt

01.11.2009