B103-13-ELO

ALU-PLAN®

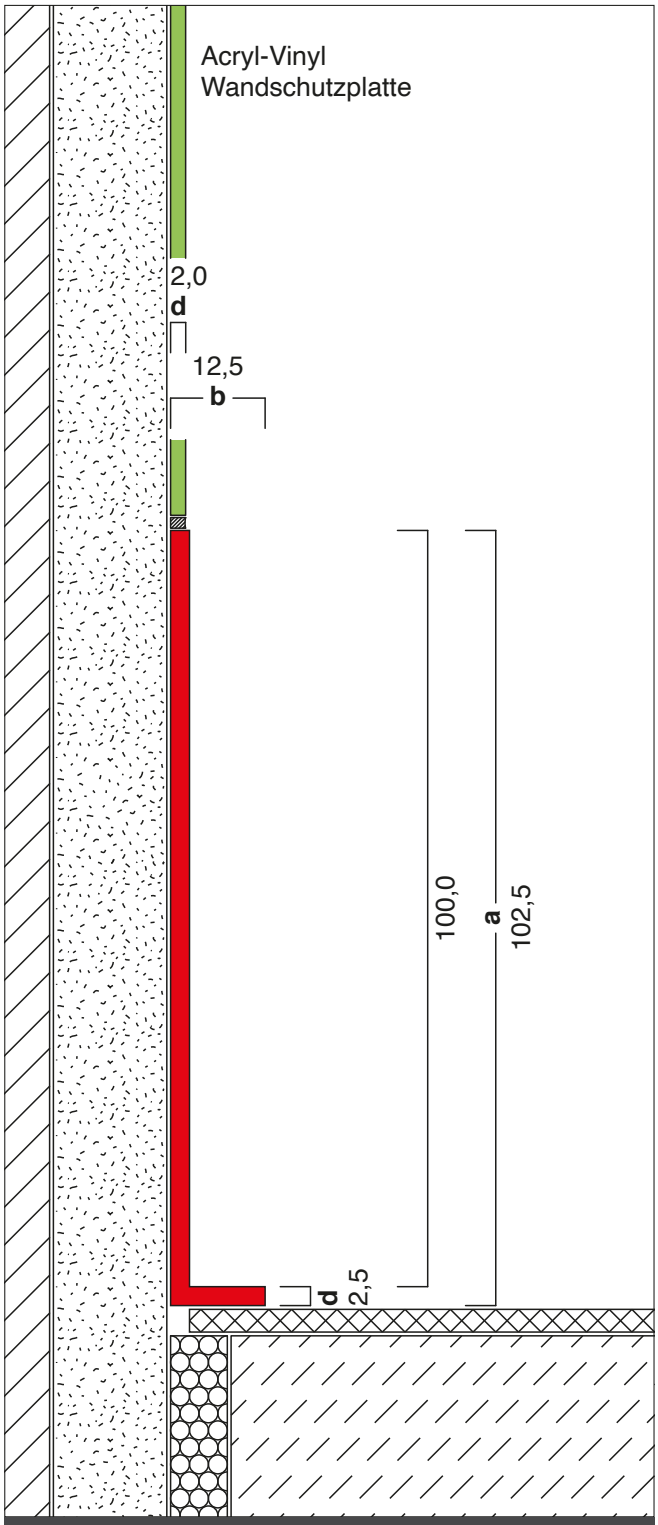

	Einbaubeispiel:	APM-PVC3	
	Einbau:	Aufputz Mauerwerk	
	Einbauhöhe:	a	102,5 mm
	Einbautiefe:	b	12,5 mm
	Bodenbelag:	PVC 3,0mm	

B4-A	Typ:	**B103-13-ELO**	
	Höhe:	a	102,5 mm
	Breite:	b	12,5 mm
	Länge:	c	4,0 m
ELO	Material:	Aluminium Eloxiert	
PB	Alternativ:	Aluminium Pressblank	
F	Alternativ:	Pulverbeschichtet	
	Bestellmenge:		

	Montage:		
APM	Aufputz Mauerwerk:	möglich	
APT	Aufputz Trockenbau:	möglich	
	Einbauhöhe:	a	102,5 mm
	Einbautiefe:	b	12,5 mm
	Bodenbeläge:	ohne Einschränkung	

ALU-PLAN® GmbH
Hohe Straße 7
D-92245 Kümmersbruck

Telefon +499624/92234345

E-Mail info@alu-plan.de
Internet www.alu-plan.de

Copyright ISO 16016
Datenblatt 02.04.2020